


XREF: \MODELL\A-44-P-0200-934\02 - kulör.dwg

LAGER: S811

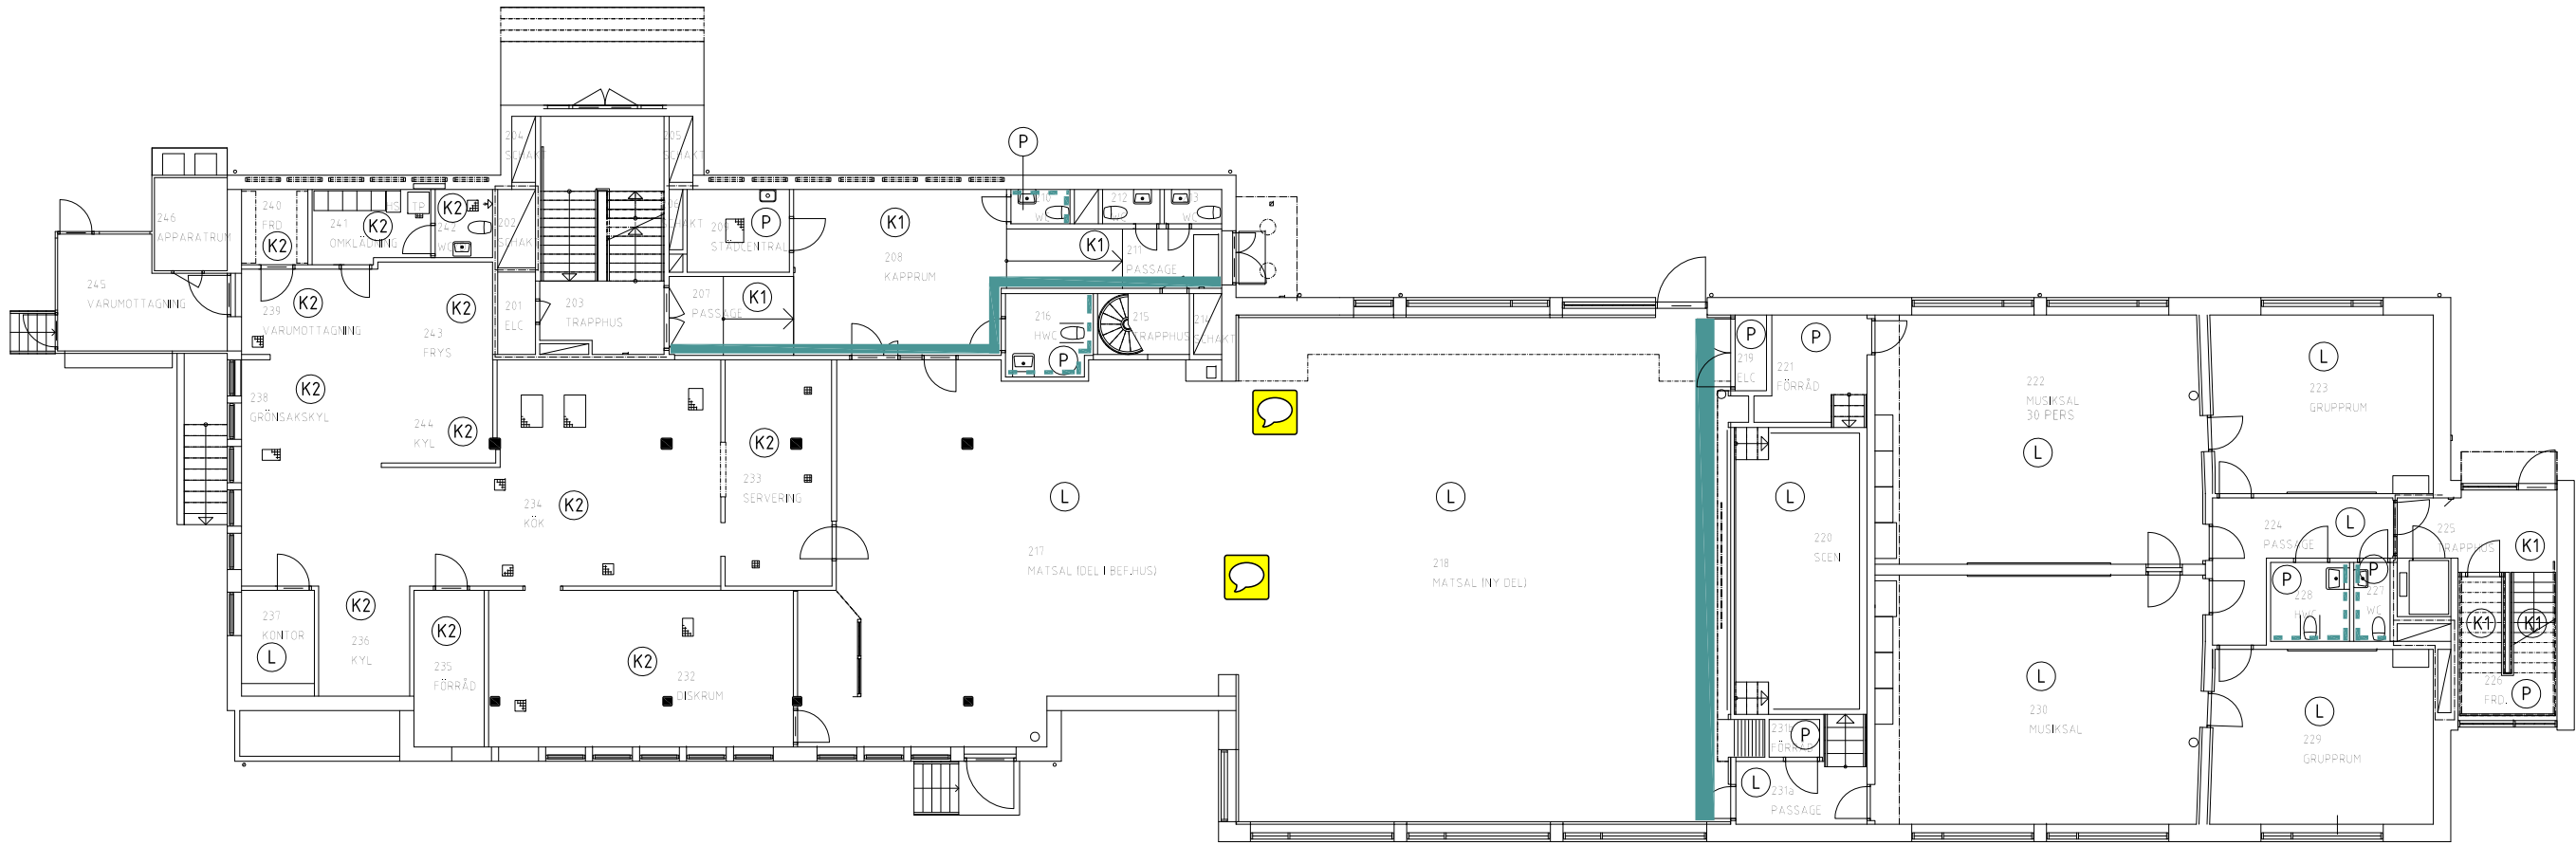

PLAN 2

FONDVÄGG I PASSAGE,
KAPPRUM & MATSAL
GENERELL VÄGG

KULÖR NCS S 3010-B10G
KULÖR NCS S 1000-N

KAKEL HÖGANÄS
ARKITEKT
WC/HWC

KULÖR

5416758 PRUSSIN BLUE MATT
(NCS S 6010-B10G)

ÖVRIGT KAKEL HÖGANÄS
ARKITEKT
WC/HWC

KULÖR

5079208 WHITE MATT
(NCS S 1000-N)

KAKEL HÖGANÄS
HARMONY
STORKÖK

KULÖR

H20101K VARMVIT BLANK
(NCS S 0500-N)

VÄGGGLAMINAT
FABRIKAT
SERIE
KULÖR

FORMICA
COMPACT COLORS
F 2010 MALIBU (NCS S 1000-N)

(MONTERAS I 207 PASSAGE, 208 KAPPRUM, 211 PASSAGE, 217
MATSAL, 224 PASSAGE, 225 TRAPPHUS, 320 PASSAGE OCH 321
TRAPPHUS)

VÄGGGLAMINAT
FABRIKAT
SERIE
KULÖR

FORMICA
COMPACT COLORS
F 1998 OSLO (NCS S 3020-B)

K1 KLINKER

FABRIKAT HÖGANÄS
SERIE KERADUR TECHNICA
KULÖR K61510 GREY 146X146
KONTRASTERANDE KLINKER PÅ FÖRSTA & SISTA STEG I VARJE
TRAPPLOPP
FABRIKAT & SERIE LIKA OVAN, KULÖR K61570 BAHIA
146X146

K2 KLINKER I STORKÖK

FABRIKAT HÖGANÄS
SERIE KERADUR TECHNICA
KULÖR K61535 BLUE-MIX 196X196 (MED R12
HALKSÄKERHET I GÅNGYTOR, OMKL OCH
WC/D TILLHÖRANDE STORKÖK)


L LINOLEUMMATT

FABRIKAT FORBO
SERIE MARMOLEUM REAL
KULÖR SLATE GREY 3137 (NCS S 6502-Y)

P PLASTMATT

FABRIKAT FORBO
SERIE NORDSTAR
KULÖR DARK GREY (NCS S 7000-N)


SKALA 1:100

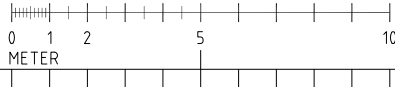

BET	ANT	ÄNDRINGEN AVSER	DATUM	SIGN
-----	-----	-----------------	-------	------

BYGGHANDLING

ORIENTERINGSFIGUR

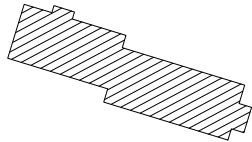

Mölnåls stad

STADSLEDNINGSFÖRVALTNINGEN

X	A	YNGVE LUNDH ARKITEKT AB 031-7063770	MÖLNÅL
K		H&K AB 031-7245428	GÖTEBORG
V		KALLÖ VVS KONSULT 070-7607011	GÖTEBORG
E		IKKAB 033-205690	BORÅS
M		ADVICE AB 031-3012300	GÖTEBORG

UPPDRAG NR 16075	RITAD AV JH, SB	HANDLAGGARE RB
DATUM 2017-02-06	ANSVARIG R BORJESSON	OBJEKTSNUMMER 934102
PROJEKTNUMMER/NAMN		

KVARNBYSKOLAN

KVARNBYSKOLAN
KV. LÅNSMANNEN 13, MÖLNÅL STAD
BYGGNAD 2
PLAN 2, BLIVANDE UTSEENDE
PLANRITNING, KULÖRER OCH YTSKIKT

SKALA 1:100 (A1) 1:200 (A3)	RITNING NR A-44-1-0200-934102	I BET
-----------------------------------	----------------------------------	-------

PLO: 2017-02-06 16:26 G:\2016\16075 KVARNBYSKOLAN - 0H- OCH TILLBYGGNAD\934102\ARITDEF\A-44-1-0200-934102.DWG SHAW BILLGÅRD