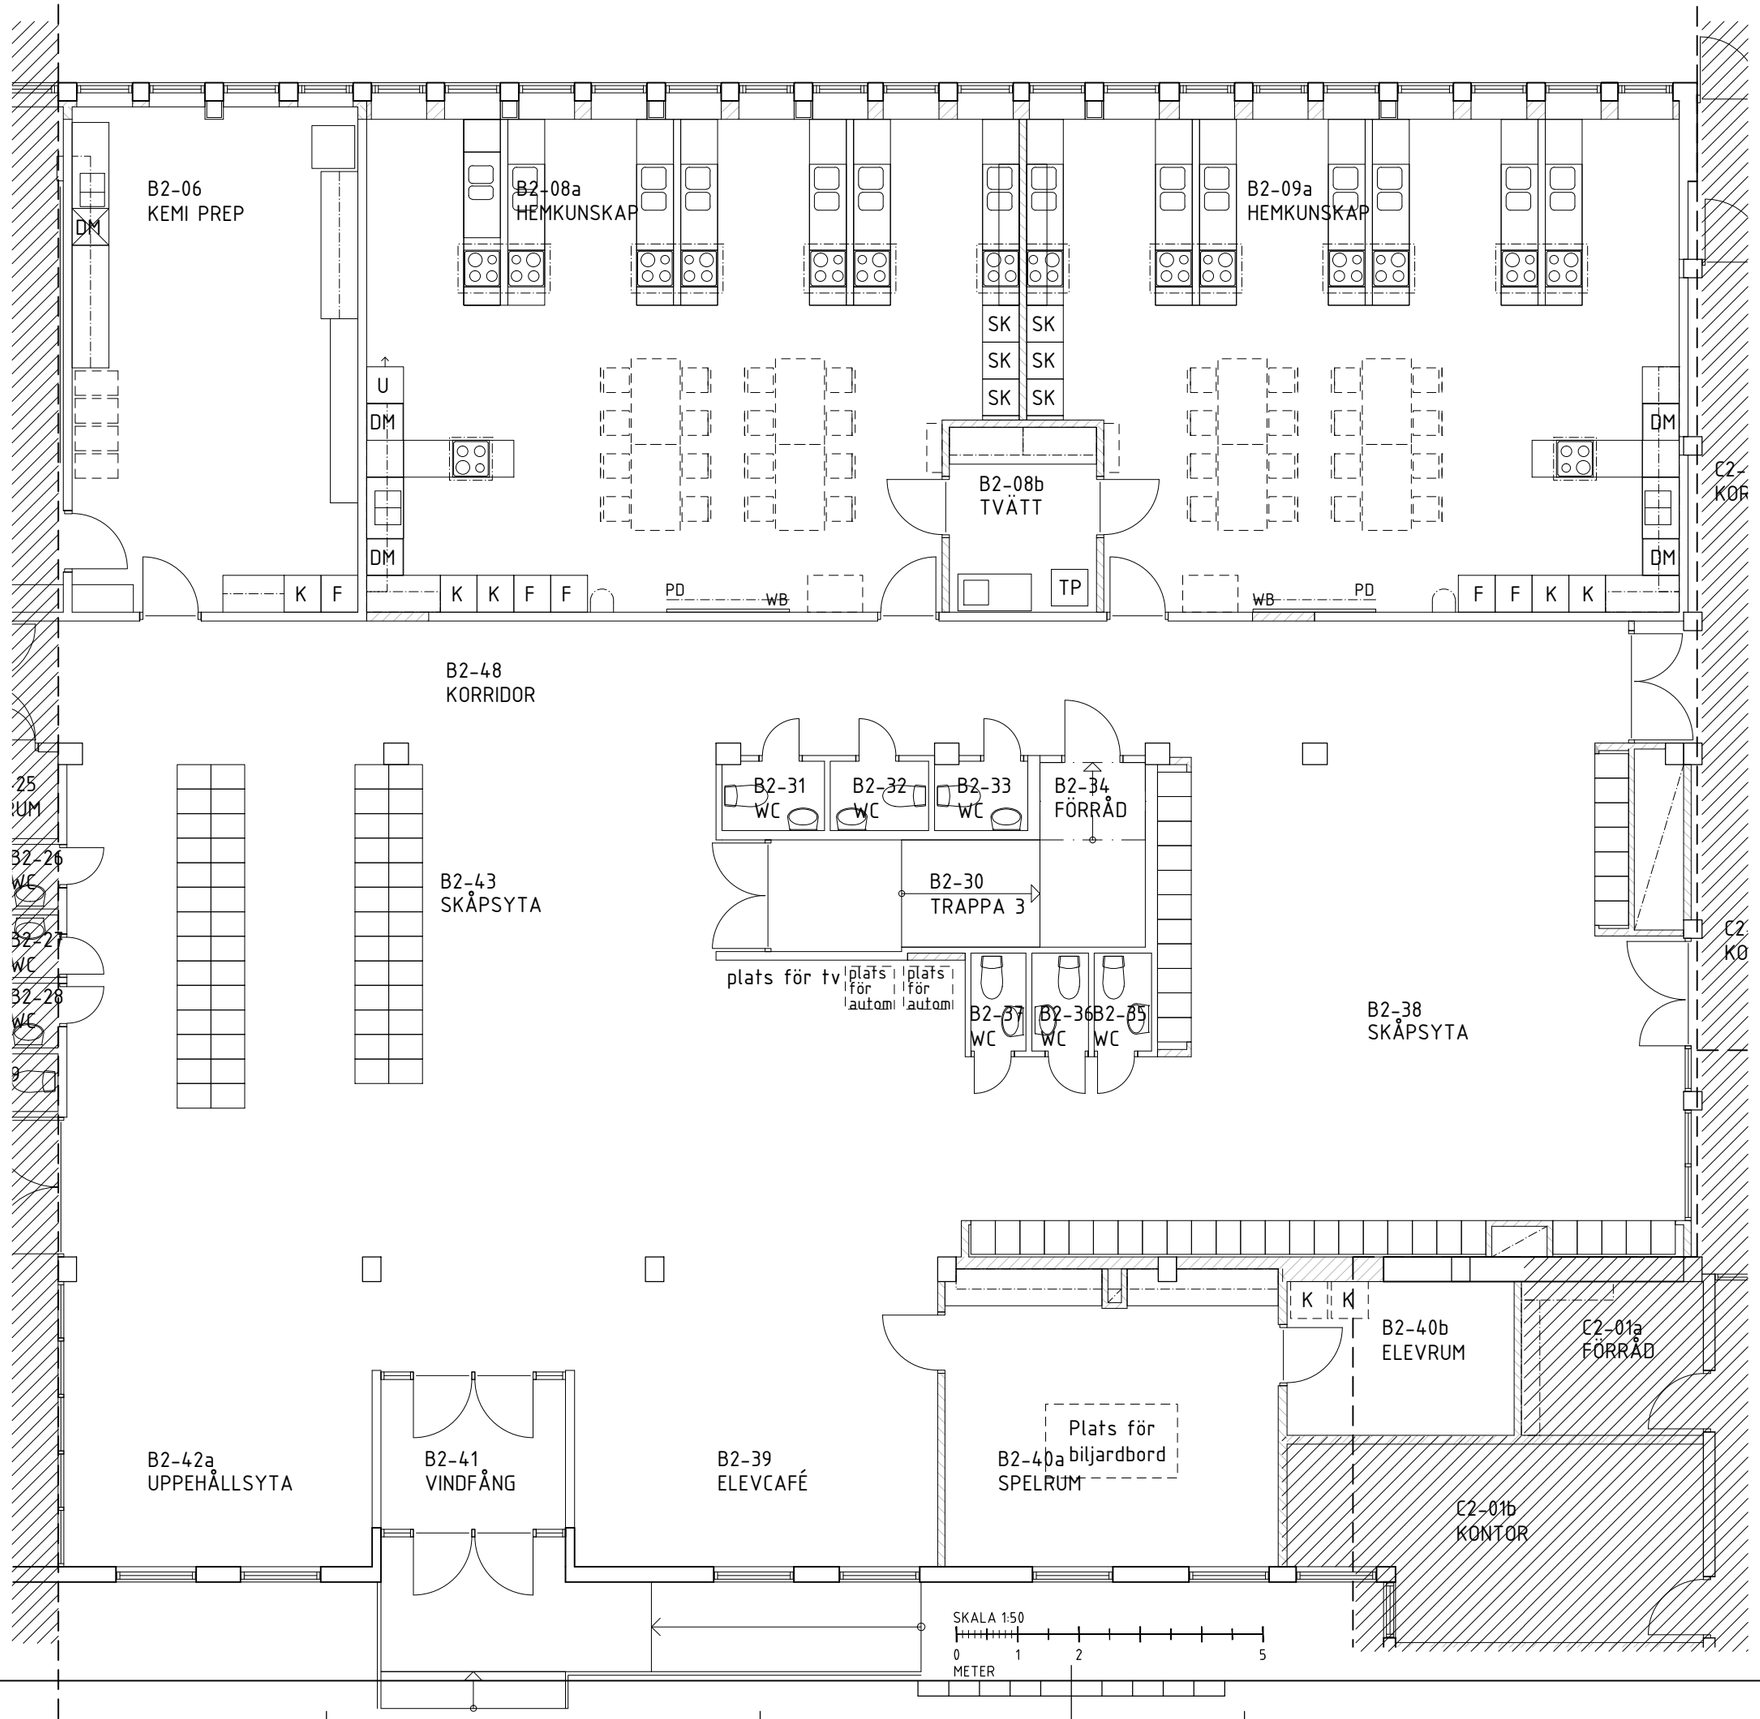

FÖRKLARINGAR OCH HÄNVISNINGAR

Se ritning A-46-1-B111.

BET	ANT	ÄNDRINGEN AVSER	DATUM	SIGN
A		ENLIGT PM A2	171205	CS

BYGGHANDLING

ORIENTERINGSFIGUR

A B C D E

Mölndals stad

STADSLEDNINGSFÖRVALTNINGEN

A	TENGBOM 031-60 66 50	GÖTEBORG	
K	BYGGNADSTEKNISKA BYRÅN 031-309 58 00	GÖTEBORG	GÖTEBORG AB
V	ANDERSSON OCH HULTMARK AB 031-704 25 00	GÖTEBORG	
E	SWECO INDUSTRY AB 031-62 75 00	GÖTEBORG	
M	LANDSKAPSGRUPPEN 031-749 60 00	GÖTEBORG	
R	WSP 010-722 50 00	GÖTEBORG	

UPPDRAG NR	RITAD AV	HANDLÄGGARE
1026576	C SKÖLD	E LARROUY
DATUM	ANSVARIG	OBJEKTSNUMMER
2017-07-07	C SKÖLD	9371

PROJEKTNUMMER/NAMN

BP 0578
OMBYGGNAD ALMÅSSKOLAN

ALMÅSSKOLAN
GASTORP 2:281, MÖLNDALS STAD
HUS B
PLAN 2, DEL 12
MÖBLERING

SKALA	RITNINGS NR.	BET
1:50 (A1) 1:100 (A3)	A-46-1-B212-9371	A

PLO: 2017-12-7 11:56 K:\00_ARKITEKTUR\ALMÅSSKOLAN 1026576\01 AKTUELLA HANDLINGAR\A RITDEF\A-46-1-B212-9371.DWG CATRIN SKÖLD

REF: \Model\A-40-P-0200-9371.dwg \Model\A-46-T-0002-9372.dwg

LAGER: SB11